



郑州主城区与南部新城将添一条快速路 东三环南延高架 规划方案公示


本报讯(记者 孙雪莹)记者昨日从郑州市自然资源和规划局获悉,东三环南延快速化改建工程规划方案正在批前公示。该工程将采用高架快速路形式,绕城高速以北段采用高架双向八车道,绕城高速以南段采用高架双向六车道,打造郑州主城区与南部新城又一条快速路通道。

现状情况:东三环南延(南四环至S102段)全线长约20.8公里,现状路面宽约40米。绕城高速公路以北段机动车道为双向六车道、两侧为硬路肩;绕城高速公路

以南段机动车道为双向八车道、两侧为慢行道。

本项目规划方案总体采用高架快速路形式,重要节点设置立交,在满足交通功能的前提下,尽量减少占地规模,全线标准段规划实施宽度为44米。全线共规划5处立交,分别为南四环立交(现状)、机场高速公路立交、紫辰路立交、绕城高速公路立交、渠南路立交。全线共设置上下桥匝道12对。

公示期为8月28日~9月26日。

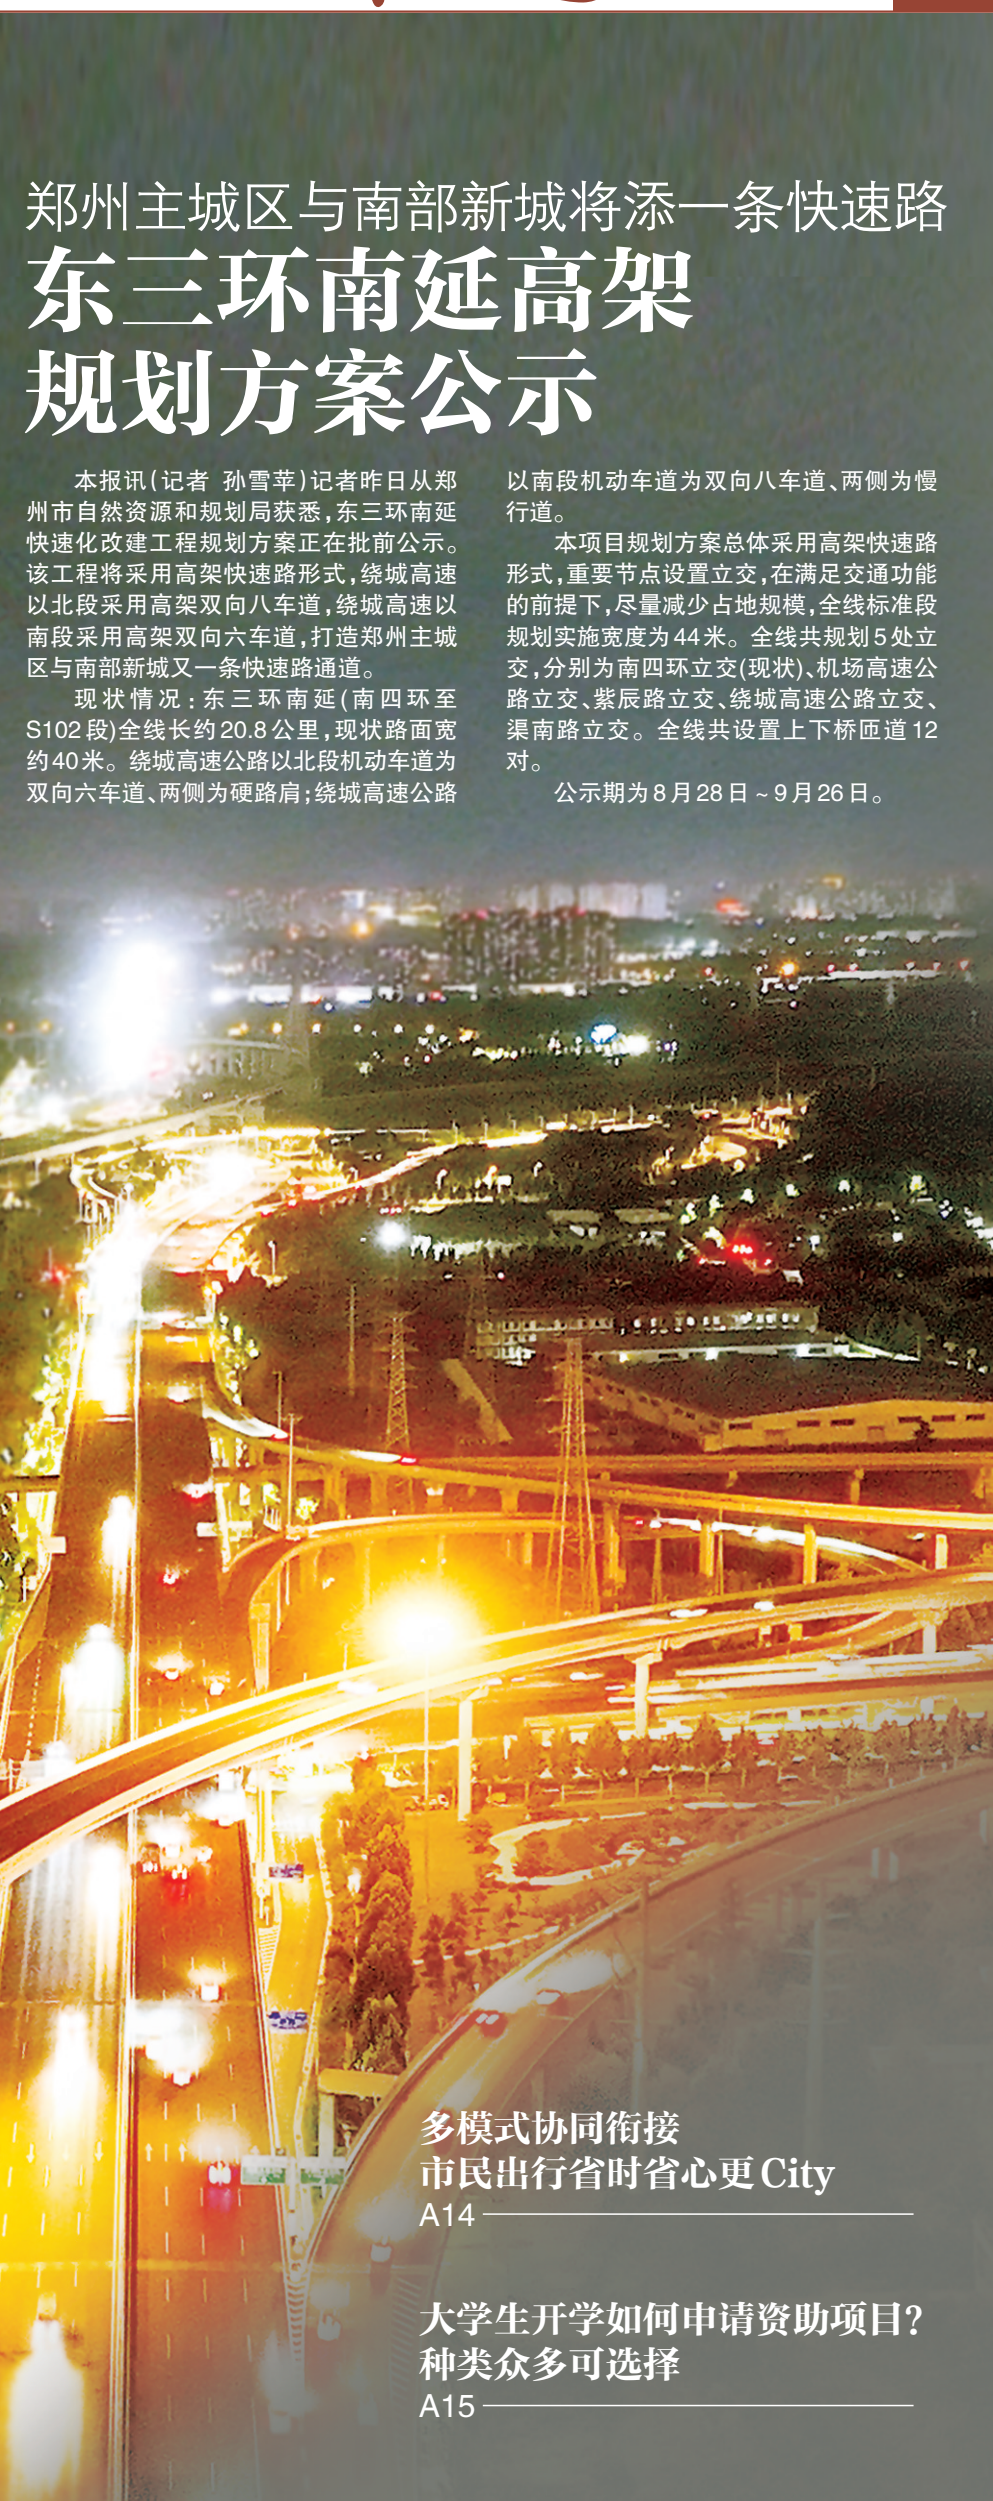

多模式协同衔接
市民出行省时省心更City
A14

大学生开学如何申请资助项目?
种类众多可选择
A15

昨日,东三环南三环立交桥夜景 记者 马健 图