

# 河南佳航印务有限公司 办理建设工程规划许可证手续批前公示


河南佳航印务有限公司现正在我局办理建筑审批手续,根据有关法律法规和《河南省城市规划公示制度》的要求,现予以公示:

- 一、项目名称:办公楼、综合楼、厂房
- 二、建设单位:河南佳航印务有限公司
- 三、建设地点:郑州航空港区 G107 西侧,好想你枣业股份有限公司南侧。
- 四、建设规模  
办公楼建筑面积:2306.96 平方米  
建筑类型:砖混  
建筑高度:147 米  
建筑色彩:浅棕色  
建筑风格:现代
- 综合楼建筑面积:2946.88 平方米  
建筑类型:砖混  
建筑高度:15 米  
建筑色彩:浅棕色


建筑风格:现代  
厂房建筑面积:12621.91 平方米  
建筑类型:钢构  
建筑高度:10.55 米  
建筑色彩:浅棕色  
五、附图  
总平面布置图、厂区鸟瞰图;办公楼一层平面图、立面图、单体效果图;综合楼一层平面图、立面图、单体效果图;  
该项目公示日期为:2010 年 7 月 17 日 - 2010 年 7 月 24 日。如有意见和建议,请于公示时间内向我局反馈。  
咨询电话:0371 - 62580906  
经办科室:规划科 经办人:赵海超




郑州航空港区规划建设房管局  
二〇一〇年七月十七日

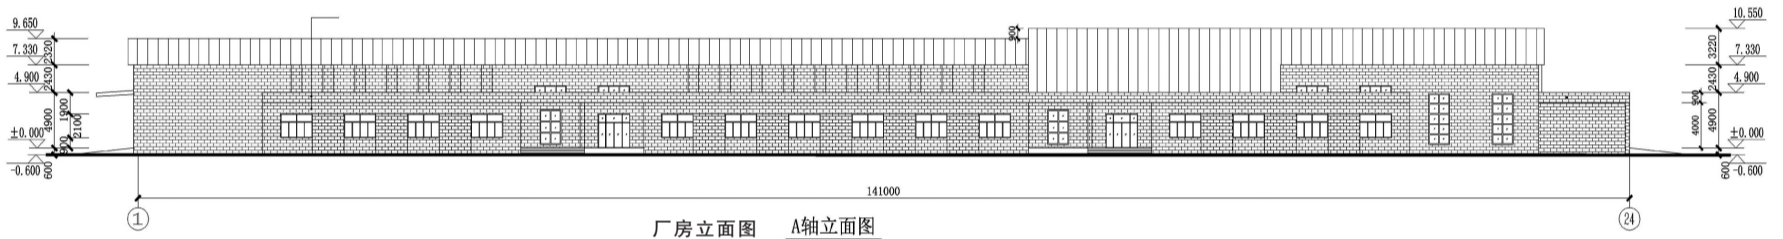


厂房立面图 A轴立面图

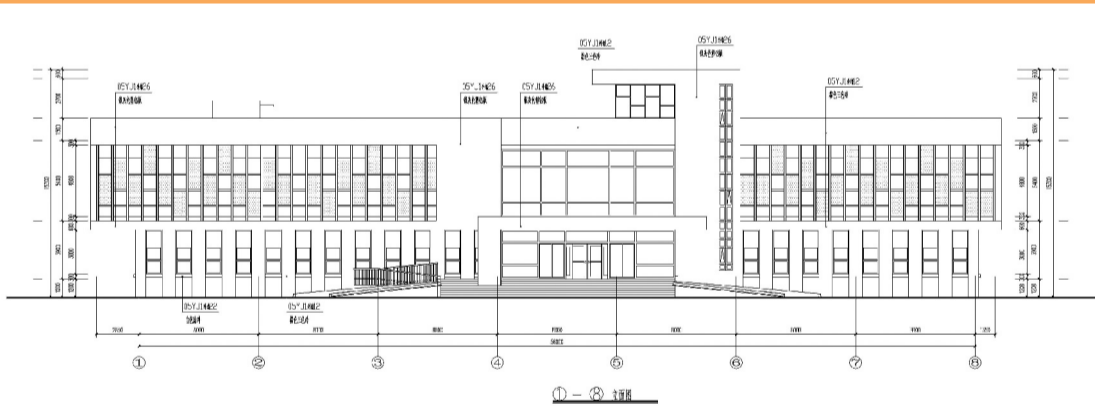


办公楼立面图

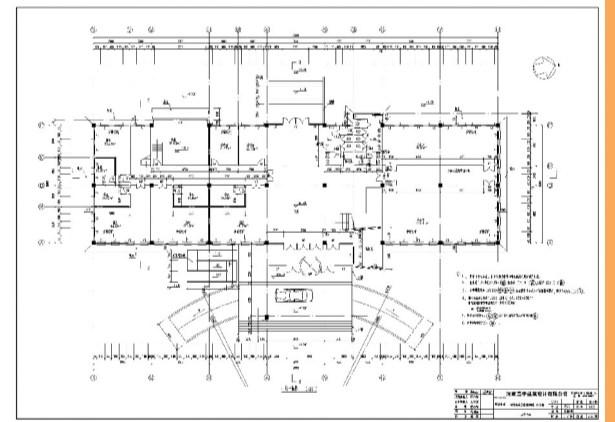


办公楼平面图

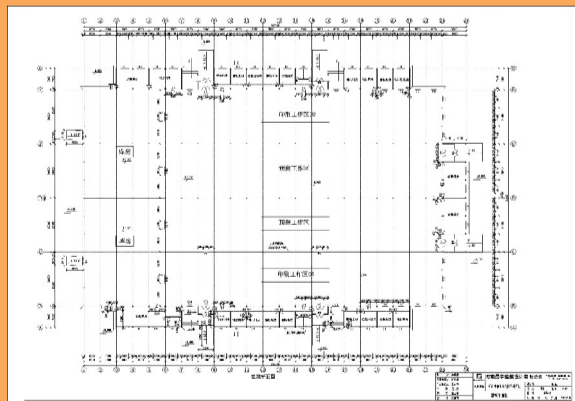


厂房平面图

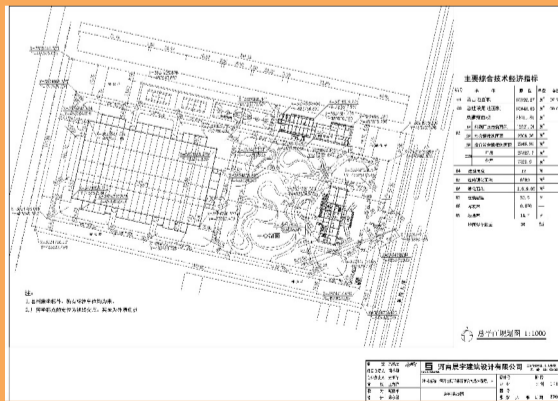

总平面图

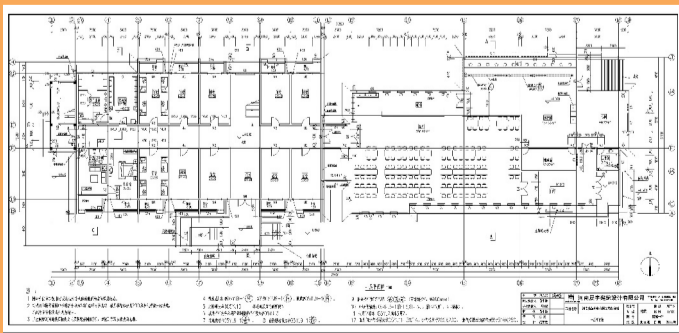

综合楼平面图

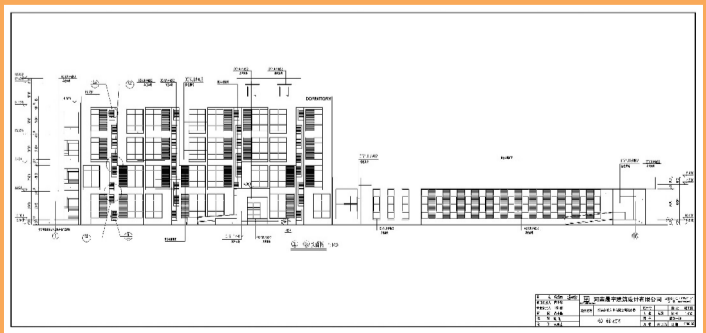

综合楼立面图